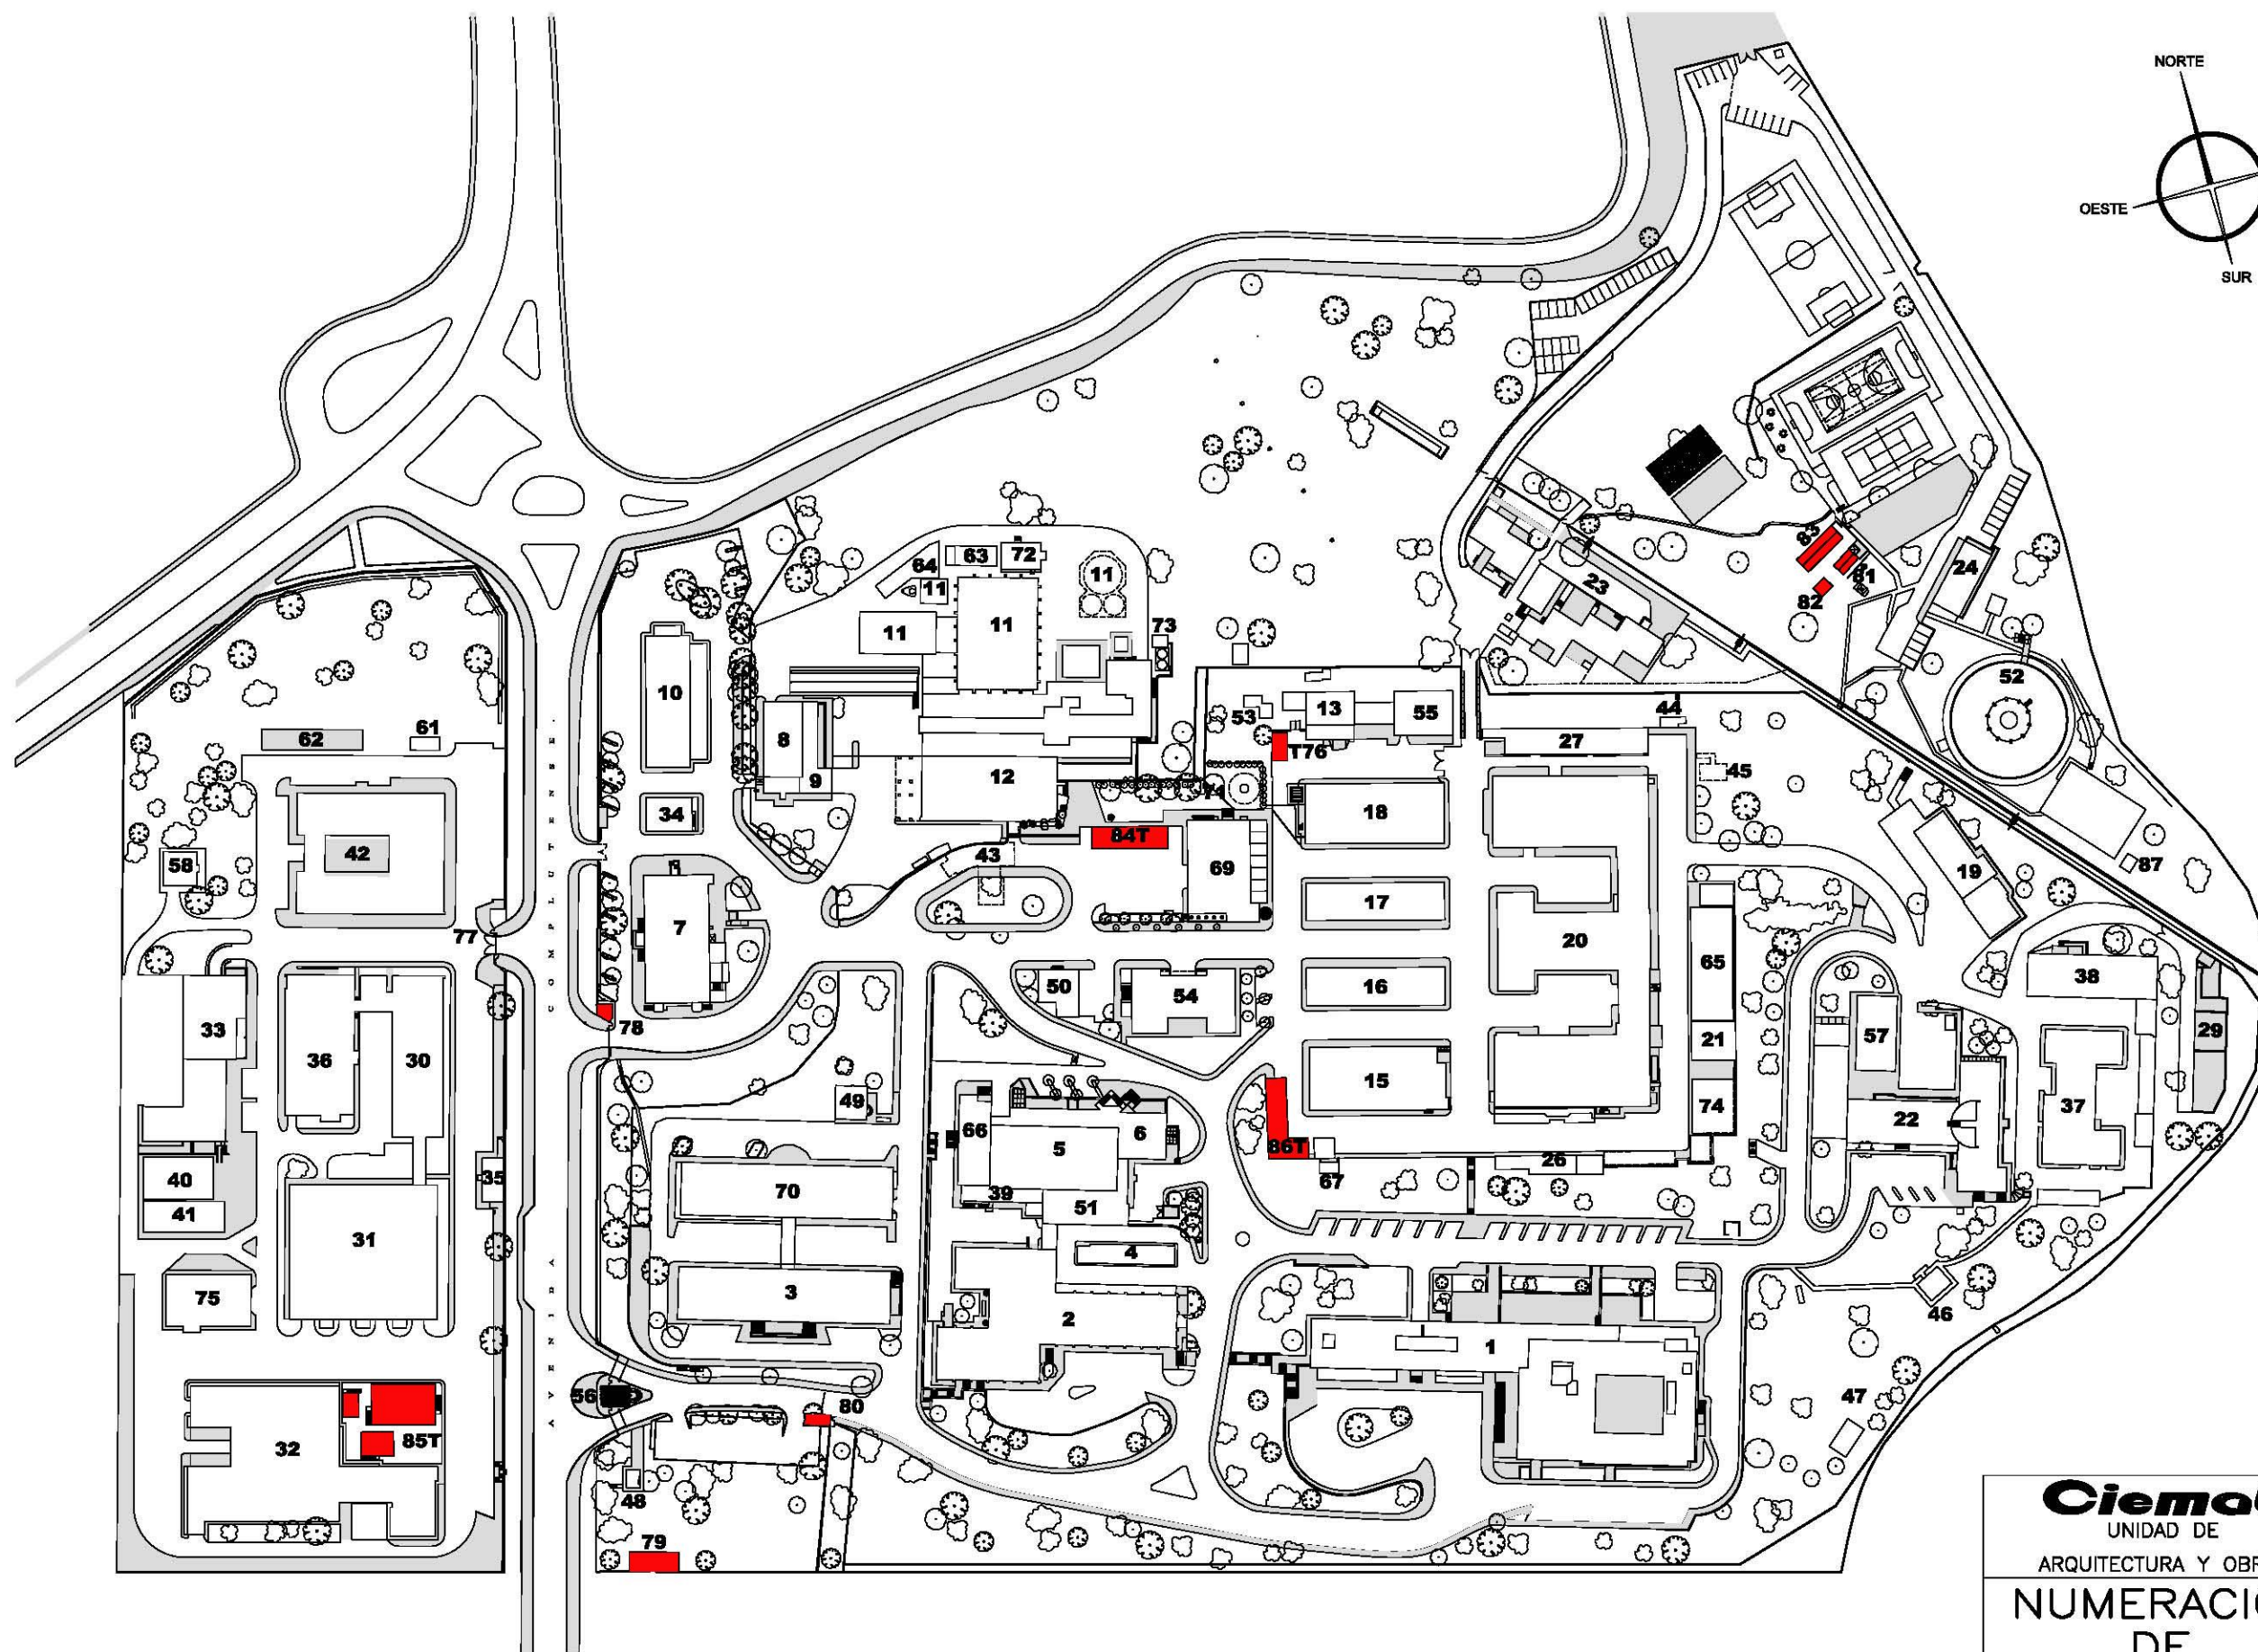


0 5 20 40m
Escala Gráfica

Ciemot UNIDAD DE ARQUITECTURA Y OBRAS		AVDA. COMPLUTENSE,22 28040-MADRID
NUMERACION DE LOCALES		RELACION DE EDIFICIOS
FECHA SEPTIEMBRE 2010		